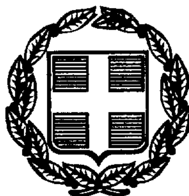




ΕΦΗΜΕΡΙΣ ΤΗΣ ΚΥΒΕΡΝΗΣΕΩΣ

ΤΗΣ ΕΛΛΗΝΙΚΗΣ ΔΗΜΟΚΡΑΤΙΑΣ

ΤΕΥΧΟΣ ΤΕΤΑΡΤΟ **Αρ. Φύλλου 254**

19 Απριλίου 1999

ΠΕΡΙΕΧΟΜΕΝΑ

ΑΠΑΛΛΟΤΡΙΩΣΕΙΣ

ΑΠΟΦΑΣΕΙΣ

ΑΠΑΛΛΟΤΡΙΩΣΕΙΣ

ΑΠΟΦΑΣΕΙΣ

Αριθ. 1005491/421/Β0010 (1)

Επικύρωση έκθεσης καθορισμού ορίων αιγιαλού - παραλίας στη παραλιακή περιοχή με την επωνυμία «ΑΓΙΟΣ ΣΩΣΤΗΣ - ΑΡΚΑΔΙΑΝΟΥ», Κοινότητας «ΛΙΘΑΚΙΑΣ», Νομού Ζακύνθου.

Ο ΥΠΟΥΡΓΟΣ ΟΙΚΟΝΟΜΙΚΩΝ

Έχοντας υπόψη:

1. Τις διατάξεις του Ν. 3200/55 «περί Διοικητικής Αποκεντρώσεως», όπως αυτές τροποποιήθηκαν και ισχύουν σήμερα με τα ΝΔ 532/70, ΒΔ 704/70, ΒΔ 705/70, ΒΔ 192/72, ΠΔ 71/84, ΠΔ 347/86, Ν.2026/92, και ΠΔ 97/93.

2. Τις διατάξεις του ΑΝ 2344/40 «περί αιγιαλού και παραλίας» όπως έχουν τροποποιηθεί και συμπληρωθεί μεταγενέστερα.

3. Τις διατάξεις του ΝΔ 439/70 «περί συμπληρώσεως των διατάξεων περί αιγιαλού».

4. Τις διατάξεις του άρθρου 20 Ν. 791/77 «περί του τρόπου σύνταξης τοπογραφικών - υψομετρικών διαγραμμάτων από ιδιώτες μηχανικούς κ.λ.π.».

5. Τις διατάξεις του άρθρου 100 ΠΔ 284/88 «περί συγκροτήσεως μεταξύ άλλων και της Επιτροπής καθορισμού ορίων αιγιαλού και θέσεων αμμοληψίας».

6. Την υπ' αριθ. 1078204/927/0006 Α/6.8.1992 κοινή Υπουργική Απόφαση των Υπουργών Προεδρίας και Οικονομικών, με την οποία διατηρείται σε ισχύ η Επιτροπή καθορισμού ορίων αιγιαλού και θέσεων αμμοληψίας.

7. Τις διατάξεις του άρθρου 19 παράγραφος 5 ΑΝ 2344/90, του άρθρου 52 παράγραφος 6 Ν. 2218/94, του άρθρου 4 παράγραφος 7 του Ν. 2240/94, δυνάμει των οποίων αρμοδιότητες του Υπουργείου Οικονομικών που είχαν μεταβιβασθεί στους Νομάρχες ανήκουν στον Περιφερειακό Διευθυντή, σε συνδυασμό με αυτές του άρθρου 14 παρ. 2 του Ν. 2399/96 με τις οποίες προβλέπεται η κατάργηση των θέσεων των Περιφερειακών Διευθυντών, οι αρμοδιότητες πλέον του οποίου περιήλθαν στον Γενικό Γραμματέα της Περιφέρειας και ασκούνται από τον Αναπληρωτή Περιφερειακό Διευθυντή.

8. Τις διατάξεις του τέταρτου εδαφίου της παραγράφου 2 του άρθρου 1 και της παρ. 6 του ίδιου άρθρου του Ν. 2503/97 «Διοίκηση, οργάνωση, στελέχωση της Περιφέρειας, ρύθμιση θεμάτων για την τοπική αυτοδιοίκηση και άλλες διατάξεις» (ΦΕΚ 107 Α΄), σύμφωνα με τις οποίες οι Περιφερειακές Υπηρεσίες του Υπουργείου Οικονομικών, που συγκροτούσαν την Περιφερειακή Διοίκηση του Νομού ή Νομαρχίας, δεν υπήχθησαν στην ενιαία οργανική μονάδα της Περιφέρειας, ούτε καταργήθηκαν, αλλά αποτελούν από 1.9.1997, Υπηρεσίες του Υπουργείου Οικονομικών.

9. Την 1087903/1481/0006Β/28.8.1997 απόφαση Υπουργού Οικονομικών «περί μεταβίβασης αρμοδιοτήτων του Υπουργού Οικονομικών στους Προϊσταμένους των Περιφερειακών Υπηρεσιών του Υπουργείου Οικονομικών, πλην Γ.Λ.Κ. και Γ.Χ.Κ.».

10. Την από 29.9.1997 έκθεση της κατά το άρθρο 100 ΠΔ 284/88 αρμοδίας Επιτροπής καθορισμού ορίων αιγιαλού και παραλίας, για τον καθορισμό ορίων αιγιαλού, και παραλίας στη περιοχή με την επωνυμία «ΑΓΙΟΣ ΣΩΣΤΗΣ - ΑΡΚΑΔΙΑΝΟΥ» της Κοινότητας «ΛΙΘΑΚΙΑΣ» της Νήσου Ζακύνθου, επισπεύδοντος των Σπυρίδωνος Μαλαφούρη και Βαρυπάτη Εμμανουήλ, ιδιοκτητών παραθαλάσσιων οικοπέδων στην περιοχή αυτή.

11. Το από Σεπτέμβριο του 1997 τοπογραφικό - υψομετρικό διάγραμμα, κλιμ. 1:500, αποτελούμενο από μία πινακίδα, που συντάχθηκε από τον Αγρονόμο και Τοπογράφο Μηχανικό Γεώργιο Δ. Βασιλάκη, στο οποίο εμφανίζεται η περιοχή με την επωνυμία «ΑΓΙΟΣ ΣΩΣΤΗΣ - ΑΡΚΑΔΙΑΝΟΥ» της Κοινότητας «ΛΙΘΑΚΙΑΣ» της Νήσου Ζακύνθου, και το οποίο ελέγχθηκε και θεωρήθηκε ως προς την ακρίβεια της αποτύπωσής του, τις 29.9.1997 από το Γραφείο Περιφερειακής Διοίκησης Τ.Υ.Δ.Κ. Νομού Ζακύνθου. Στο τοπο-

γραφικό διάγραμμα αυτό χαράχθηκε με κόκκινη συνεχόμενη πολυγωνική γραμμή η οριογραμμή του αιγιαλού με κορυφές Α, Β, Γ, Δ, Ε, Ζ, Τ2, Η, Θ, Ι, Κ, Λ, Μ, η οποία ταυτίζεται με την οριογραμμή του μέγιστου χειμέριου κύματος. Οριογραμμή παραλίας χαράχθηκε με κίτρινη συνεχόμενη πολυγωνική γραμμή με κορυφές Α', Β', Γ', Δ', Ε', Ζ', Τ2', Η', Θ', Ι', Κ', Λ', Μ', και σε παράλληλη απόσταση δέκα (10.00) μέτρων από την οριογραμμή του αιγιαλού.

12. Το με αριθ. Φ. 544/57/98 και αριθ. Σχ. 281/27.2.1998 έγγραφο του Γενικού Επιτελείου Ναυτικού με το οποίο συμφωνεί με τα καθορισθέντα από την Επιτροπή όρια, αποφασίζουμε:

Επικυρώνει την από 29.9.1997 έκθεση της κατά το άρθρο 100 ΠΔ 284/88 αρμόδιας Επιτροπής περί χάραξης των ορίων αιγιαλού και παραλίας στην παραλιακή περιοχή με την επωνυμία «ΑΓΙΟΣ ΣΩΣΤΗΣ - ΑΡΚΑΔΙΑΝΟΥ» Νήσου Ζακύνθου, καθώς επίσης και το από Σεπτέμβριο 1997, σχετικό με την χάραξη τοπογραφικό - υψομετρικό διάγραμμα, κλίμακας 1:500, σε μία πινακίδα, το οποίο συντάχθηκε από τον Αγρονόμο και Τοπογράφο Μηχανικό Γεώργιο Δ. Βασιλάκη και το οποίο θεωρήθηκε στις 29.9.1997 από το Γραφείο Περιφερειακής Διοίκησης Τ.Υ.Δ.Κ. Νομού Ζακύνθου, ως προς την ακρίβεια της αποτύπωσής του.

Στο τοπογραφικό διάγραμμα, χαράχθηκε από την αρμόδια Επιτροπή, όπως πιο πάνω αναφέρεται, η οριογραμμή του αιγιαλού με κόκκινη συνεχόμενη πολυγωνική γραμμή με κορυφές Α, Β, Γ, Δ, Ε, Ζ, Τ2, Η, Θ, Ι, Κ, Λ, Μ, και με εξάρτηση των κορυφών αυτής από το Κρατικό Τριγωνομετρικό Δίκτυο, σε προβολή Hatt, όπως αυτές εμφανίζονται σε πίνακα στο ίδιο τοπογραφικό διάγραμμα. Η καθορισθείσα οριογραμμή αιγιαλού ταυτίζεται σε πίνακα στο ίδιοι τοπογραφικό διάγραμμα. Η καθορισθείσα οριογραμμή αιγιαλού ταυτίζεται με την οριογραμμή του μέγιστου πλην συνήθους χειμερίου κύματος. Οριογραμμή παραλίας χαράχθηκε, με κίτρινη συνεχόμενη πολυγωνική γραμμή με κορυφές Α', Β', Γ', Δ', Ε', Ζ', Τ2', Η', Θ', Ι', Κ', Λ', Μ', και σε παράλληλη απόσταση δέκα (10.00) μέτρων από την οριογραμμή του αιγιαλού.

Ο καθορισμός αυτός γίνεται προς εξυπηρέτηση των αναγκών αντιστήριξης παραθαλάσσιων οικοπέδων, κυριότητας Μαλαφούρη Σπυρίδωνα και Βαρυπάτη Εμμανουήλ.

Η παρούσα απόφαση μαζί με την έκθεση και το τοπογραφικό διάγραμμα να δημοσιευθούν στην Εφημερίδα της Κυβερνήσεως.

Αθήνα, 19 Μαρτίου 1999
Με εντολή Υπουργού
Ο Γενικός Διευθυντής
ΠΑΝ. ΠΙΛΑΤΗΣ

ΕΚΘΕΣΗ

Καθορισμού ορίων αιγιαλού και παραλίας στην περιοχή «Άγιος Σώστης Αρκαδιανού» Κοινότητας Λιθακιάς Ζακύνθου και την ιδιοκτησία των Σπυρίδων Μαλαφούρη και Εμμανουήλ Βαρυτά.

Στην Ζάκυνθο, σήμερα 29.9.97 και στο γραφείο της Κτηματικής Υπηρεσίας οι κάτωθι υπογράφοντες:

1. Ζουρμπάνου Αγγελική προϊστ. της Κτηματικής Υπηρεσίας.

2. Κάββουρας Θεόδωρος υπ/ρχος Λ.Σ., υπολιμενάρχης Ζακύνθου.

3. Παπακωνσταντίνου Θωμαΐδα αναπληρωτής προϊστάμενος της ΤΥΔΚ Ζακύνθου.

Αποτελούντες από το Νόμο επιτροπή που συγκλήθηκε με εντολή της Προέδρου αυτής για τον καθορισμό ορίων αιγιαλού και παραλίας στην περιοχή «Αγ. Σώστης Αρκαδιανού» Κοινότητα Λιθακιάς Ζακύνθου μεταβήκαμε επιτόπου και έχοντας υπόψη τις διατάξεις του Α.Ν. 2344/40 «περί αιγιαλού και παραλίας» από το Μάρτιο 1997 τοπογραφικό διάγραμμα υπό κλίμ. 1:500 που έχει συνταχθεί από τον τοπογράφο μηχανικό Γεώργιο Βασιλάκη και ελέγχει επί τούτου για την ακρίβεια της αποτύπωσης στις 29.9.97 από την πολιτικό μηχανικό Παπακωνσταντίνου Θωμαΐδα και εθεωρήθει στις 29.9.97 από το Προϊστάμενο της ΤΥΔΚ Ζακύνθου Νικόλαο Σπηλιόπουλο.

Την από 17.3.97 έκθεση της επιτροπής αιγιαλού και παραλίας που ακυρώθηκε από το υπ' αριθμ. 897/21.7.97 έγγραφο του ΓΕΝ που ζητά να γίνουν διορθώσεις στην γραμ. αιγιαλού και η υπόθεση να επανυποβληθεί στο ΓΕΝ.

Καθορίζουμε τις οριογραμμές του αιγιαλού και παραλίας στην περιοχή Άγιος Σώστης - Αρκαδιανού Κοινότητας Λιθακιάς ως εξής:

Χαράζουμε επί του ανωτέρου τοπογραφικού διαγράμματος τα όρια του αιγιαλού δι' ερυθράς συνεχούς πολυγωνικής γραμμής (κόκκινη) οι κορυφές της οποίας αριθμούνται με τα γράμματα (Α - Β- -Γ -Δ - Ε - Ζ - Τ2 -Η - Θ - Ι - Κ - Λ - Μ) και εξασφάλισης των κορυφών έχει γίνει από σταθερά σημεία ως εξής:

Κορυφή Α: σιδηροπάσσαλος.

Κορυφή Β: Βορειοδυτικό άκρο σκάλας.

Κορυφή Γ: Μάντρα από πέτρα.

Κορυφή Δ: Απέχει από ΣΘ 25,00 μ. από Σ7 13,60 μ. και από το αρ. 5 26,50 μ.

Κορυφή Ε: Νοτιοανατολικό άκρο καναλιού.

Κορυφή Ζ: Απέχει από Σ4 35,00 μ. από Σ3 2,50 μ. και από το ανατολικό άκρο βεράντας εστιατορίου 25,00 μ.

Κορυφή Τ2: Απέχει από το Σ3 15,00 μ. από Σ2 30,80 μ. και από το νότιο άκρο βεράντας εστιατορίου 24,50 μ.

Κορυφή Η: απέχει από το Σ2 11,00 μ., από το Σ1 35,50 μ. και από το ανατολικό άκρο βεράντας ισόγειας κατοικίας 21,20 μ.

Κορυφή Θ: Απέχει από το Σ1 42,00 μ., από το ορ. 3 38,50 μ. και 30,50 μ. από ανατολική γωνία κτιρίου «Mini Market».

Κορυφή Ι: Απέχει από το ορ. 3 25,00 μ., από το ΣΒ1 47,50 μ., και 40,60 μ. από δυτικό άνω άκρο σκάλας.

Κορυφή Κ: Απέχει 4,50 μ. από το ανατολικό άνω άκρο σκάλας, από το ΣΒ1 22,00 μ. και 12,00 μ. από το νότιο άκρο ισόγειας κατοικίας.

Κορυφή Λ: Φρύδι Πρανούς.

Κορυφή Μ: Απέχει 10,50 μ. από το κάτω ανατολικό άκρο σκάλας, 17,50 μ. από το άνω βόρειο άκρο σκάλας και 34,00 μ. από ανατολική κάτω γωνία ισόγειας κατοικίας.

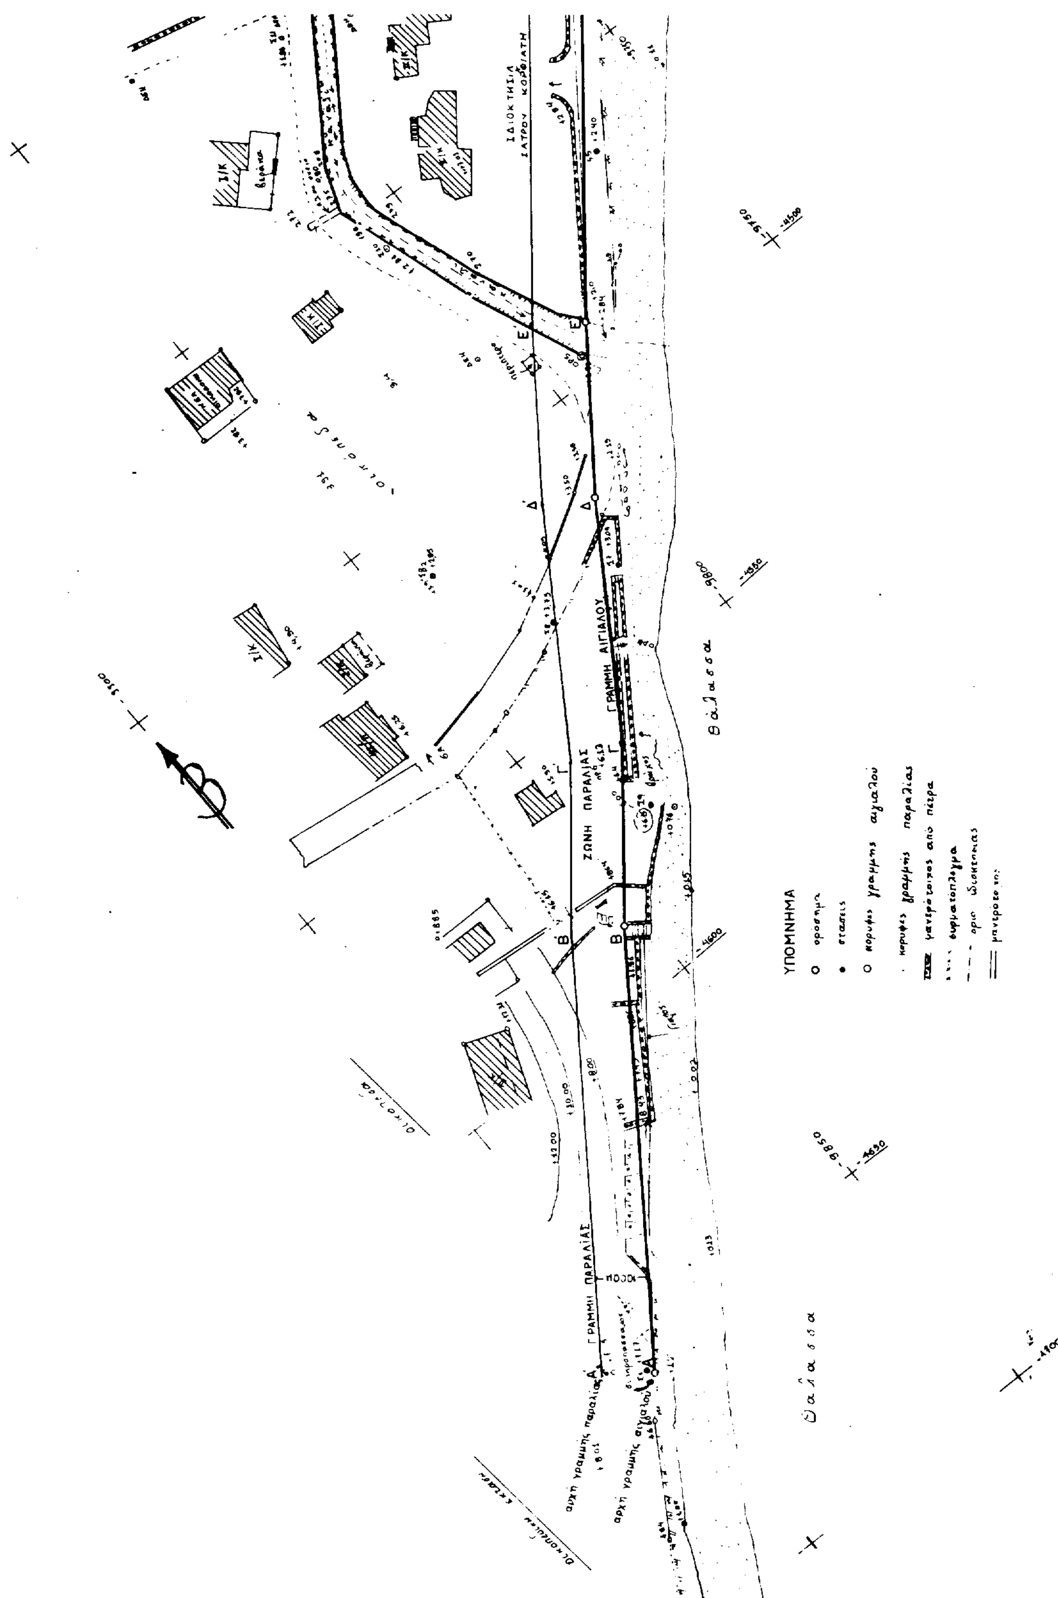
Η οριογραμμή παραλίας παράλληλη προς τη γραμμή αιγιαλού σε απόσταση 10,00 μ. διά κίτρινης συνεχούς πολυγωνικής γραμμής (κίτρινη).

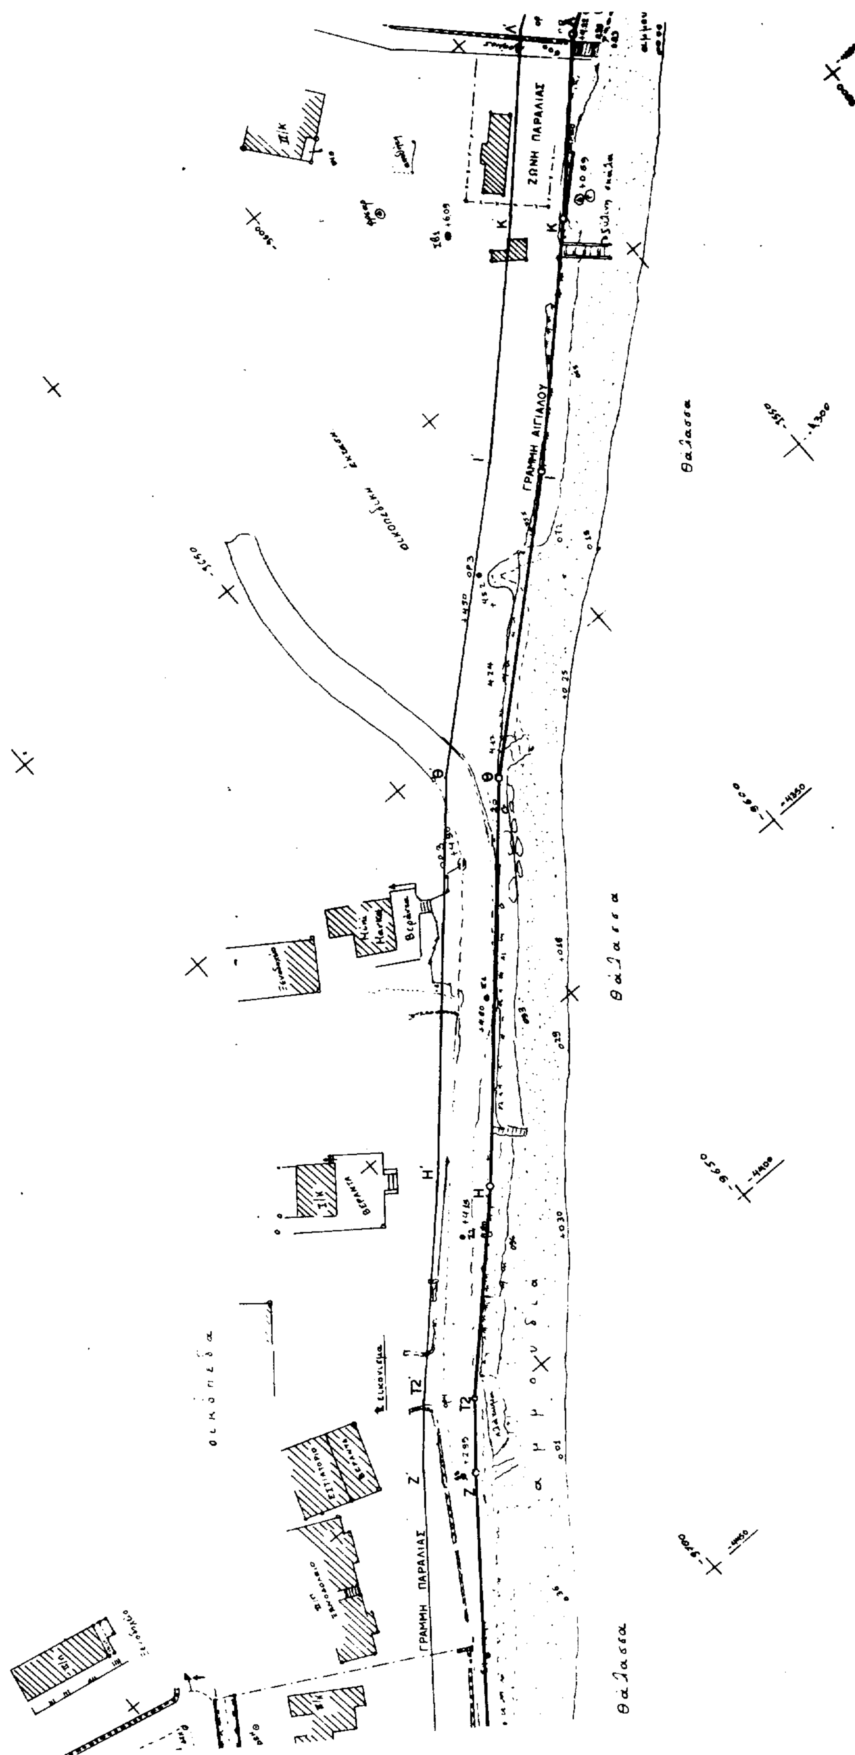
(Α' - Β' - Γ' - Δ' - Ε' - Ζ' - Τ2' - Η' - Θ' - Ι' - Κ' - Λ' - Μ').

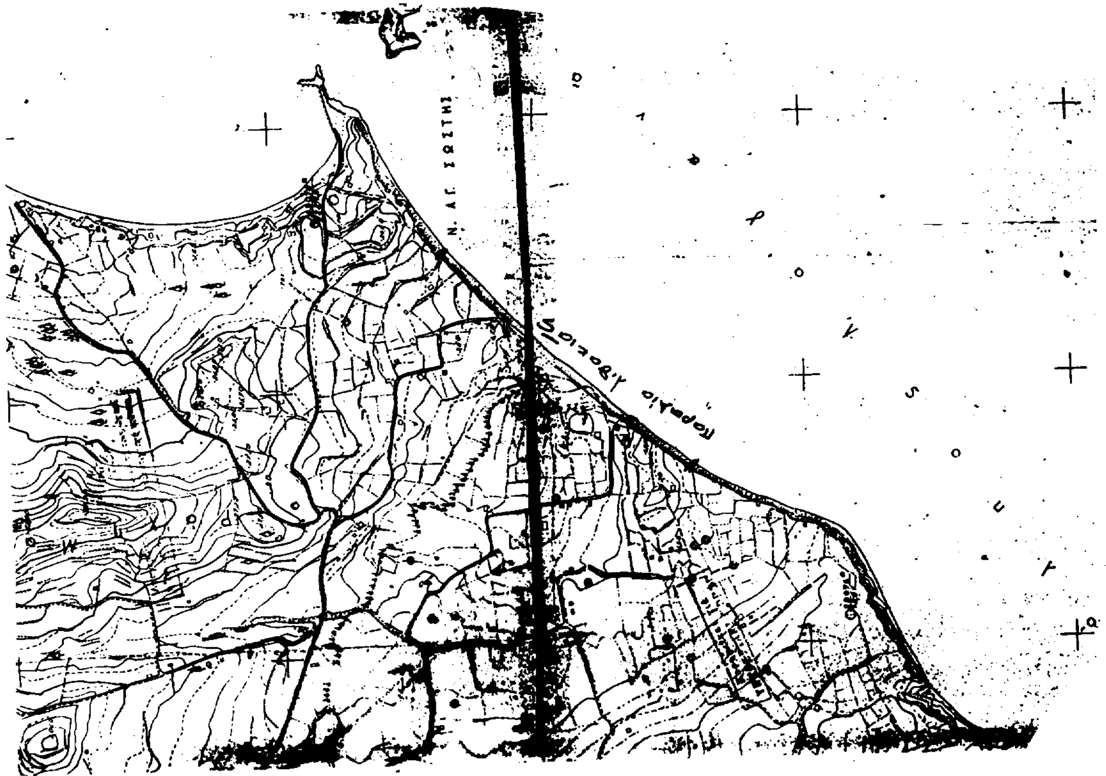
Αφού συντάχθηκε το παρόν υπογράφεται ως ακολούθως:

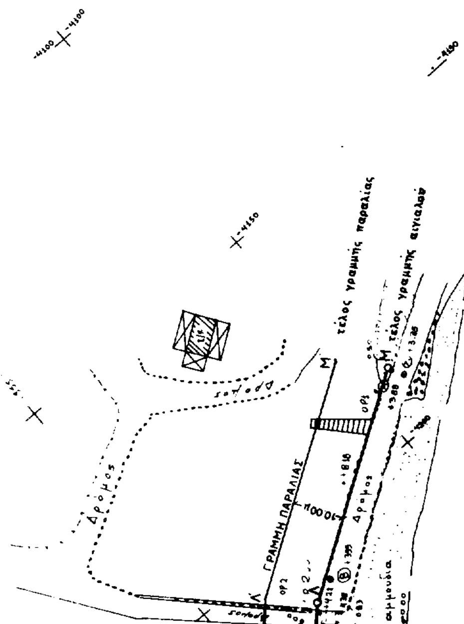
Η Πρόεδρος
ΑΓΓΕΛΙΚΗ ΖΟΥΡΜΠΑΝΟΥ

Τα Μέλη
ΘΕΟΔΩΡΟΣ ΚΑΒΒΟΥΡΑΣ
Θ. ΠΑΠΑΚΩΝΣΤΑΝΤΙΝΟΥ


ΙΔΙΟΚΤΗΣΙΑ ΙΑΤΡΟΥ ΚΟΡΦΙΑΤΗ
ΖΩΝΗ ΠΑΡΑΛΙΑΣ
ΓΡΑΜΜΗ ΑΙΓΙΑΛΟΥ
ΓΡΑΜΜΗ ΠΑΡΑΛΙΑΣ
θάλασσα
ΥΠΟΜΝΗΜΑ


ΖΩΝΗ ΠΑΡΑΛΙΑΣ
ΓΡΑΜΜΗ ΑΙΓΙΑΛΟΥ
ΓΡΑΜΜΗ ΠΑΡΑΛΙΑΣ
Θάλασσα
Θάλασσα
Θάλασσα
Θάλασσα
αμμουδιά
οικόπεδα
Βεράντα


Ν. ΑΓ. ΣΩΣΤΗΣ
Παραλία Λιβαδιού


τέλος γραμμής παραλίας
τέλος γραμμής αιγιαλού
ΓΡΑΜΜΗ ΠΑΡΑΛΙΑΣ
Δρόμος
Δρόμος
αμμουδιά

ΣΥΝΤΕΤΑΓΜΕΝΕΣ ΚΟΡΥΦΩΝ ΓΡΑΜΜΗΣ ΑΙΓΙΑΛΟΥ

α/α	ΚΟΡΥΦΗ	Χ	Υ	ΕΞΑΣΦΑΛΙΣΕΙΣ
1	Α	-9902.40	-4657.50	Σιδηροπάσσαλος
2	Β	-9851.50	-4586.90	Βορειοδυτικό άκρο σκάλας
3	Γ	9832.20	-4559.20	Μάντρα από πέτρα
4	Δ	-9806.40	-4568.80	Απέχει από το Σ8 25.00 μ, από το Σ7 13.60 μ και από το ορ5 26.50 μ
5	Ε	-9786.00	-4491.00	Νοτιοανατολικό άκρο καναλιού
6	Ζ	-9722.20	-4407.50	Απέχει από το Σ4 35.00 μ, από Σ3 2.50 μ, και από το ανατολικό άκρο βεράντας εστιατορίου 25.00 μ
7	Τ2	-9714.20	-4396.20	Απέχει από το Σ3 15.00 μ, από το Σ2 30.80 μ, και από το νότιο άκρο βεράντας εστιατορίου 24.50 μ
8	Η	-9685.00	-436[illegible].50	Απέχει από το Σ2 11.00 μ, από το Σ1 35.50 μ, και από το ανατολικό άκρο βεράντας ισογείας κατοικίας 21.20 μ
9	Θ	9633.90	-4310.50	Απέχει από το Σ1 42.00 μ, από το ορ3 38.50 μ και 30.50 μ από ανατολική γωνία κτιρίου " Mini Market"
10	Ι	-9540.00	-42[illegible]1.45	Απέχει από ορ3 23.00 μ, από το Σβ1 47.50 μ και 40.60 μ από δυτικό άνω άκρο σκάλας
11	Κ	-9556.00	4237.50	Απέχει 4.50 μ από το ανατολικό άνω άκρο σκάλας, από το Σβ1 22.00 μ, και 12.00 μ από το νότιο άκρο ισογείας κατοικίας
12	Λ	9532.10	4212.10	Φρεάτιο [illegible]
13	Μ	-9493.50	-4187.45	Απέχει 10.50 μ από το κάτω ανατολικό άκρο σκάλας, 17.50 μ από το άνω βορειο[illegible] άκρο σκάλας και 34.00 μ από ανατολική κάτω γωνία ισογείας κατοικίας

ΥΠΟΜΝΗΜΑ ΕΠΙΤΡΟΠΗΣ

1) Το παρόν ΤΟΠΟΓΡΑΦΙΚΟ ΔΙΑΓΡΑΜΜΑ συνοδεύει την από [illegible] έκθεση Επιτροπής Καθορισμού των Ορίων ΑΙΓΙΑΛΟΥ και ΠΑΡΑΛΙΑΣ στην περιοχή "Άγιος Σώστης" της κοινότητας Λιθακιάς

2) Καθορίζει την οριογραμμή του Αιγιαλού δι ερυθράς πολυγωνικής συνεχούς γραμμής (κόκκινη)
(Α-Β-Γ-Δ-Ε-Ζ-Τ2-Η-Θ-Ι-Κ-Λ-Μ)

3) Καθορίζει την οριογραμμή της παραλίας παράλληλη προς τη γραμμή Αιγιαλού και σε απόσταση 10.00 μ δια κιτρινής συνεχούς πολυγωνικής γραμμής (κίτρινη)
(Α'-Β'-Γ'-Δ'-Ε-Ζ-Τ2-Η-Θ-Ι-Κ-Λ-Μ)

ΖΑΚΥΝΘΟΣ [illegible]

"Ελέγχθηκε επί τόπου για την ακρίβεια της αποτύπωσης".

ο ελεγκτής μηχανικός

Ν. ΠΑΠΑΚΩΝΣΤΑΝΤΙΝΟΥ

Η ΕΠΙΤΡΟΠΗ

Η ΠΡΟΕΔΡΟΣ

ΖΟΥΡΜΠΑΝΟΥ ΑΓΓΕΛΙΚΗ
Προϊσταμένη Κτημ. Υπηρεσίας

ΤΑ ΜΕΛΗ

1

2
Ε. ΠΑΠΑΚΩΝΣΤΑΝΤΙΝΟΥ

ΤΟΠΟΓΡΑΦΙΚΟ ΔΙΑΓΡΑΜΜΑ

ΚΑΘΟΡΙΣΜΟΥ ΟΡΙΩΝ ΑΙΓΙΑΛΟΥ κ' ΠΑΡΑΛΙΑΣ
ΠΕΡΙΟΧΗΣ ΑΓ ΣΩΣΤΗ
ΚΟΙΝΟΤΗΤΑ ΛΙΘΑΚΙΑΣ _ ΖΑΚΥΝΘΟΥ

ΑΡΜΟΔΙΑ ΟΙΚΟΝ ΕΦΟΡΙΑ ΖΑΚΥΝΘΟΥ
ΝΟΜΑΡΧΙΑ ΖΑΚΥΝΘΟΥ
ΕΝΔΙΑΦΕΡΟΜΕΝΟΣ

ΚΛΙΜΑΞ: 1:500

ΤΡΙΓΩΝΟΜΕΤΡΙΚΗ ΕΞΑΡΤΗΣΗ ΚΡΑΤΙΚΟ ΤΡΙΓΩΝΟΜΕΤΡΙΚΟ ΔΙΚΤΥΟ

ΧΡΗΣΙΜΟΠΟΙΗΘΕΝΤΑ			
Δ ΨΗΛΗ ΡΑΧΗ	Χ-13.527,23	-5150,24	Η=446,87
Δ ΒΟΥΝΟ ΛΑΜΠΡΟΥ	Χ- 5.335,98	1435,21	Η=127,97
Δ ΓΕΡΑΚΙΝΕΣ	Χ- 4.967,27	- 798,18	Η=150 24
Δ ΒΥΘΑΚΟΣ	Χ-3.623,98	-2.138,68	Η=222.12

ΚΕΝΤΡΟ ΦΥΛΛΟΥ ΧΑΡΤΟΥ φ=37°45' λ 02°45'
ΜΕΘΟΔΟΣ ΑΠΟΤΥΠΩΣΗΣ ΤΑΧΥΜΕΤΡΙΚΗ ΜΕ ΗΛΕΚΤΡΟΝΙΚΟ ΤΑΧΥΜΕΤΡΟ

ΣΗΜ ΟΛΕΣ ΟΙ ΚΟΡΥΦΕΣ ΕΞΑΣΦΑΛΙΣΤΗΚΑΝ ΜΕ ΟΡΟΣΗΜΑ
ΧΡΟΝΟΛΟΓΙΑ ΑΠΟΤΥΠΩΣΗΣ ΙΟΥΛΙΟΣ 1992

υπομνημα

αμμουδια

κτισματα

στυλος Δ.Ε.Η.

συρματοπλεγμα

ΕΘΝΙΚΟ ΤΥΠΟΓΡΑΦΕΙΟ
Για τεχνικούς λόγους στο σχεδιάγραμμα έγινε σμίκρυνση κατά ποσοστό 55 %

ΤΕΧΝΙΚΟ ΓΡΑΦΕΙΟ ΜΕΛΕΤΩΝ
ΓΙΩΡΓΟΣ ΒΑΣΙΛΑΚΗΣ ΑΓΡΟΝΟΜ. ΤΟΠΟΓΡΑΦΟΣ ΜΗΧΑΝΙΚΟΣ
Λεωνίδα Ζώη 10, Ζάκυνθος
Τηλ. (0695)-41215

ΕΡΓΟΛΗΠΤΗΣ
ΜΑΛΑΦΟΥΡΗΣ ΣΠΥΡΙΔΩΝ -
ΒΑΡΥΠΑΤΗΣ ΕΜΜΑΝΟΥΗΛ

ΕΡΓΟ
ΚΑΘΟΡΙΣΜΟΣ ΟΡΙΩΝ
ΑΙΓΙΑΛΟΥ & ΠΑΡΑΛΙΑΣ

ΘΕΣΗ
ΑΓΙΟΣ ΣΩΣΤΗΣ ΚΟΙΝΟΤΗΤΑΣ ΛΙΘΑΚΙΑΣ

ΘΕΜΑ ΣΧΕΔΙΟΥ
ΤΟΠΟΓΡΑΦΙΚΟ
ΔΙΑΓΡΑΜΜΑ

ΑΡΙΘΜΟΣ ΣΧΕΔΙΟΥ

ΚΛΙΜΑΚΑ 1:500

ΧΡΟΝΟΣ ΜΕΛΕΤΗΣ: ΣΕΠΤΕΜΒΡΗΣ 1997

ΥΠΟΓΡΑΦΗ

ΣΦΡΑΓΙΔΑ
ΓΕΩΡΓΙΟΣ ΔΙΟΝ. ΒΑΣΙΛΑΚΗΣ
ΔΙΠΛΩΜΑΤΟΥΧΟΣ ΑΓΡΟΝΟΜΟΣ
ΤΟΠΟΓΡΑΦΟΣ ΜΗΧΑΝΙΚΟΣ Α.Π.
[illegible]

Αριθ. 10488 (2)

Προσωρινή Κατάληψη Χώρων για τις Ανάγκες Κατασκευής του Έργου του Μετρό. (Δυτική Επέκταση Γραμμής 3).

Ο ΥΠΟΥΡΓΟΣ
ΠΕΡΙΒΑΛΛΟΝΤΟΣ, ΧΩΡ/ΞΙΑΣ ΚΑΙ ΔΗΜ. ΕΡΓΩΝ

Έχιντας υπόψη:

1. Το Νόμο 1558/1985 (ΦΕΚ 157/26.7.95) «Κυβέρνηση και Κυβερνητικά Όργανα».

2. Το Ν. 1955/91 (ΦΕΚ 112/18.7.91) περί ιδρύσεως Εταιρείας με την επωνυμία «ΑΤΤΙΚΟ ΜΕΤΡΟ Α.Ε.» και ειδικώτερα τη διάταξη του άρθρου δέκα «Απαλλοτριώσεις» του ιδίου Νόμου..

3. Την απόφαση Υπουργού ΠΕΧΩΔΕ Δ16/010/70/Γ/-30.1.92 περί μεταβίβασης δικαιωμάτων και υποχρεώσεων του Δημοσίου στην ΑΤΤΙΚΟ ΜΕΤΡΟ Α.Ε.

4. Την απόφαση του Υπουργού ΠΕΧΩΔΕ Δ16α/04/226/Γ/19.3.92 «περί καθορισμού καθ' ύλην Τεχνικών Δ/νσεων ΓΓΔΕ αρμοδίων για Τεχνικά Θέματα εποπτείας Νομικών Προσώπω ν Γ.Γ.Δ.Ε.».

5. Το με αριθμό πρωτ. ALX - 13560/17.2.99 έγγραφο της ΑΤΤΙΚΟ ΜΕΤΡΟ Α.Ε. με το οποίο ζητείται η προσωρινή κατάληψη του τμήματος ΑΒΓΔΕΖΗΘΙΚΛΑ της ιδιοκτησίας που βρίσκεται στην Ιερά Οδό αρ. 88 έκτασης 1.260 τ.μ. της οποίας φερόμενος ιδιοκτήτης είναι η ανώνυμη εταιρεία με την επωνυμία «ΕΒΓΑ Α.Ε.».

και επειδή

Η προσωρινή κατάληψη της υπόψη ιδιοκτησίας κρίνεται για την κατασκευή υπογείου τμήματος του Σταθμού «Γεωπονική», της Επέκτασης του Μετρό προς Αιγάλεω (Γραμμή 3) και προβλέπεται από το άρθρο δέκατο, παράγραφος 4 του Νόμου 1955/91, η προσωρινή κατάληψη χώρων που είναι αναγκαία για τα έργα που εμπίπτουν στους σκοπούς της Εταιρείας ΑΤΤΙΚΟ ΜΕΤΡΟ Α.Ε., αποφασίζουμε:

1. Την προσωρινή κατάληψη του τμήματος της ιδιοκτησίας που βρίσκεται στην Ιερά οδό αριθ. 88, έκτασης 1.260 τ.μ., με το οποίο φαίνεται στο συνημμένο σχέδιο με τα κεφαλαία γράμματα ΑΒΓΔΕΖΗΘΙΚΛΑ και το οποίο αποτελεί αναπόσπαστο μέρος της απόφασης αυτής.

2. Μετά το πέρας των εργασιών ο χώρος θα αποδοθεί στους ιδιοκτήτες.

3. Η κατάληψη θα διαρκέσει μέχρι την ολόκληρωση του έργου.

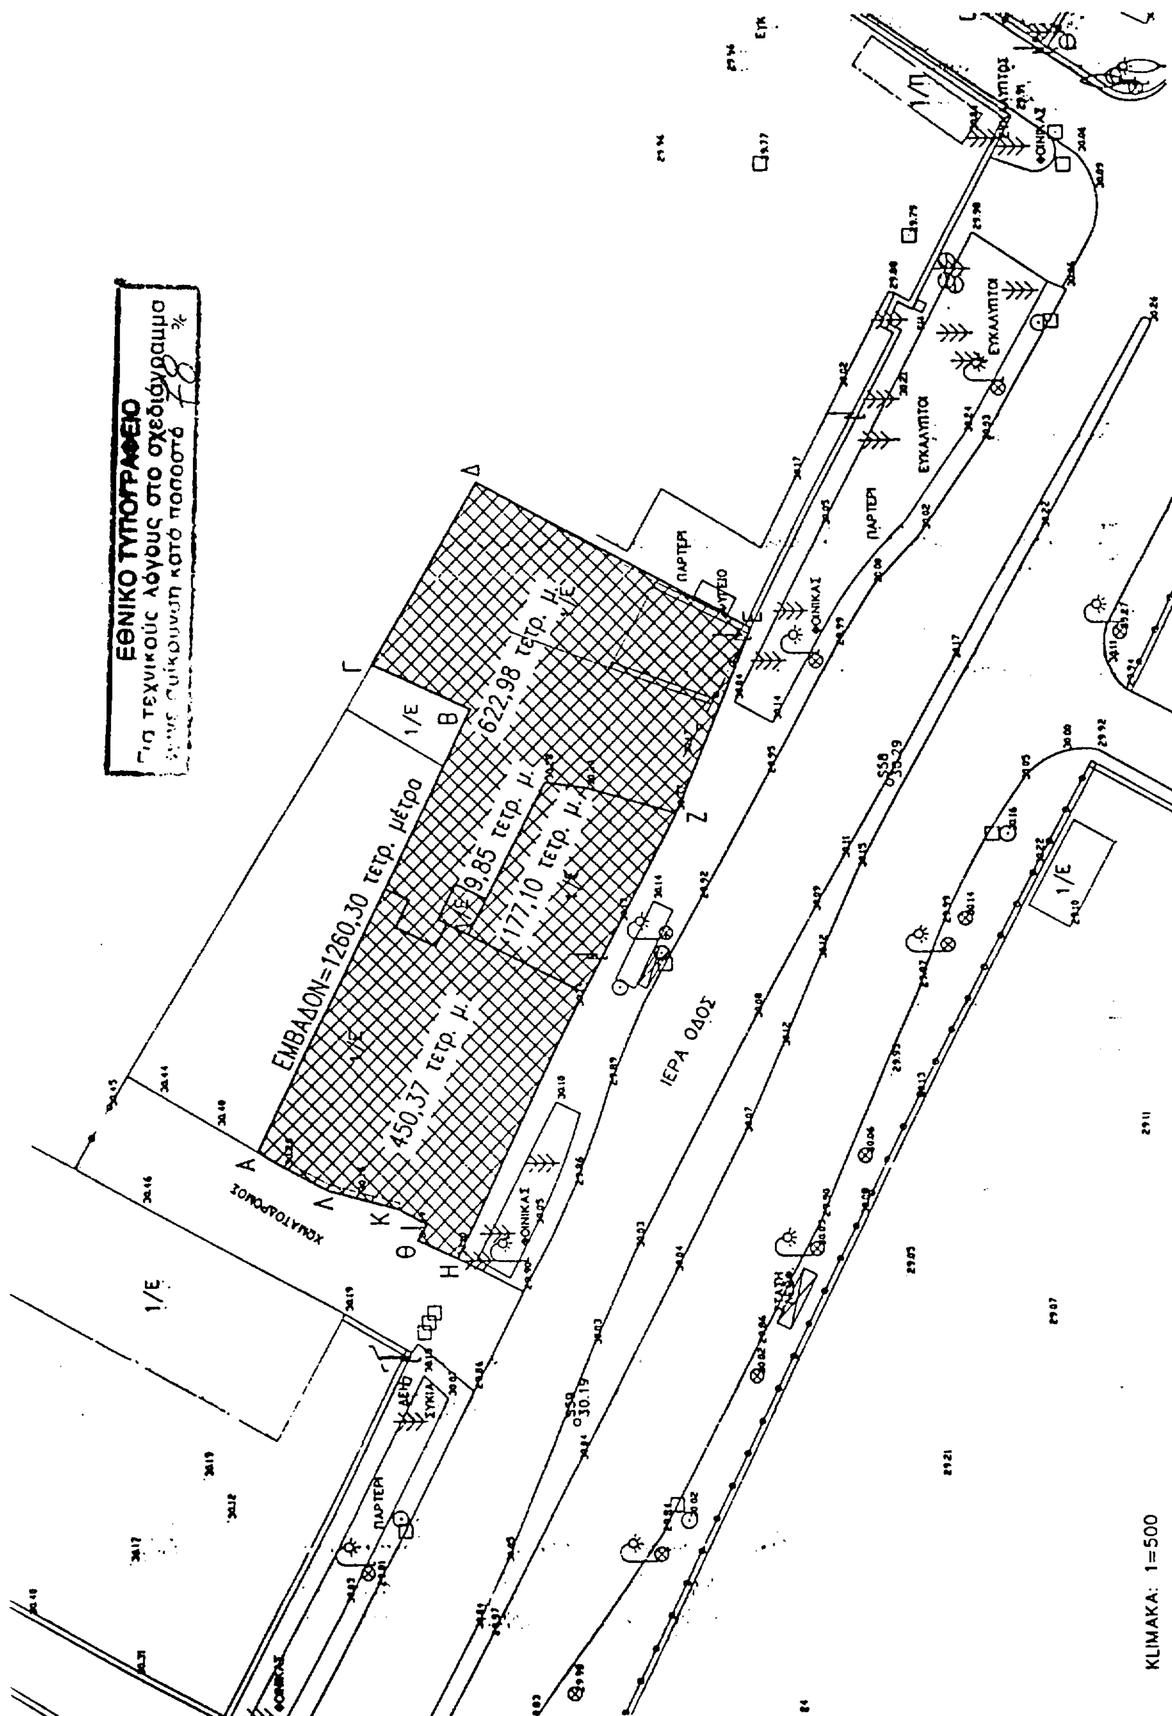
4. Η αποζημίωση για την προσωρινή κατάληψη της παραπάνω ιδιοκτησίας θα καθοριστεί όπως προβλέπεται από τις διατάξεις του δεκάτου άρθρου του Ν. 1955/91.

Η απόφαση αυτή να δημοσιευθεί στην Εφημερίδα της Κυβερνήσεως.

Αθήνα, 30 Μαρτίου 1999

Ο ΥΠΟΥΡΓΟΣ

Κ. ΛΑΛΙΩΤΗΣ


ΕΘΝΙΚΟ ΤΥΠΟΓΡΑΦΕΙΟ
Για τεχνικούς λόγους στο σχεδιάγραμμο
κατά ποσοστό 78 %
ΕΜΒΑΔΟΝ=1260,30 τετρ. μέτρα
450,37 τετρ. μ.
9,85 τετρ. μ.
177,10 τετρ. μ.
622,98 τετρ. μ.
1/Ε
ΧΩΜΑΤΟΔΡΟΜΟΣ
ΙΕΡΑ ΟΔΟΣ
ΕΥΚΑΛΥΠΤΟΙ
ΦΟΙΝΙΚΑΣ
ΠΑΡΤΕΡΙ
ΣΥΚΙΑ
ΚΛΙΜΑΚΑ: 1=500